


### Optionen UG

- Sauna/Hamam
- Gästezimmer mit Bad
- Arbeitsraum
- Fitness-/Yogaraum
- Wellness Lounge
- Wein-/Whiskeykeller
- Staubsauganlage

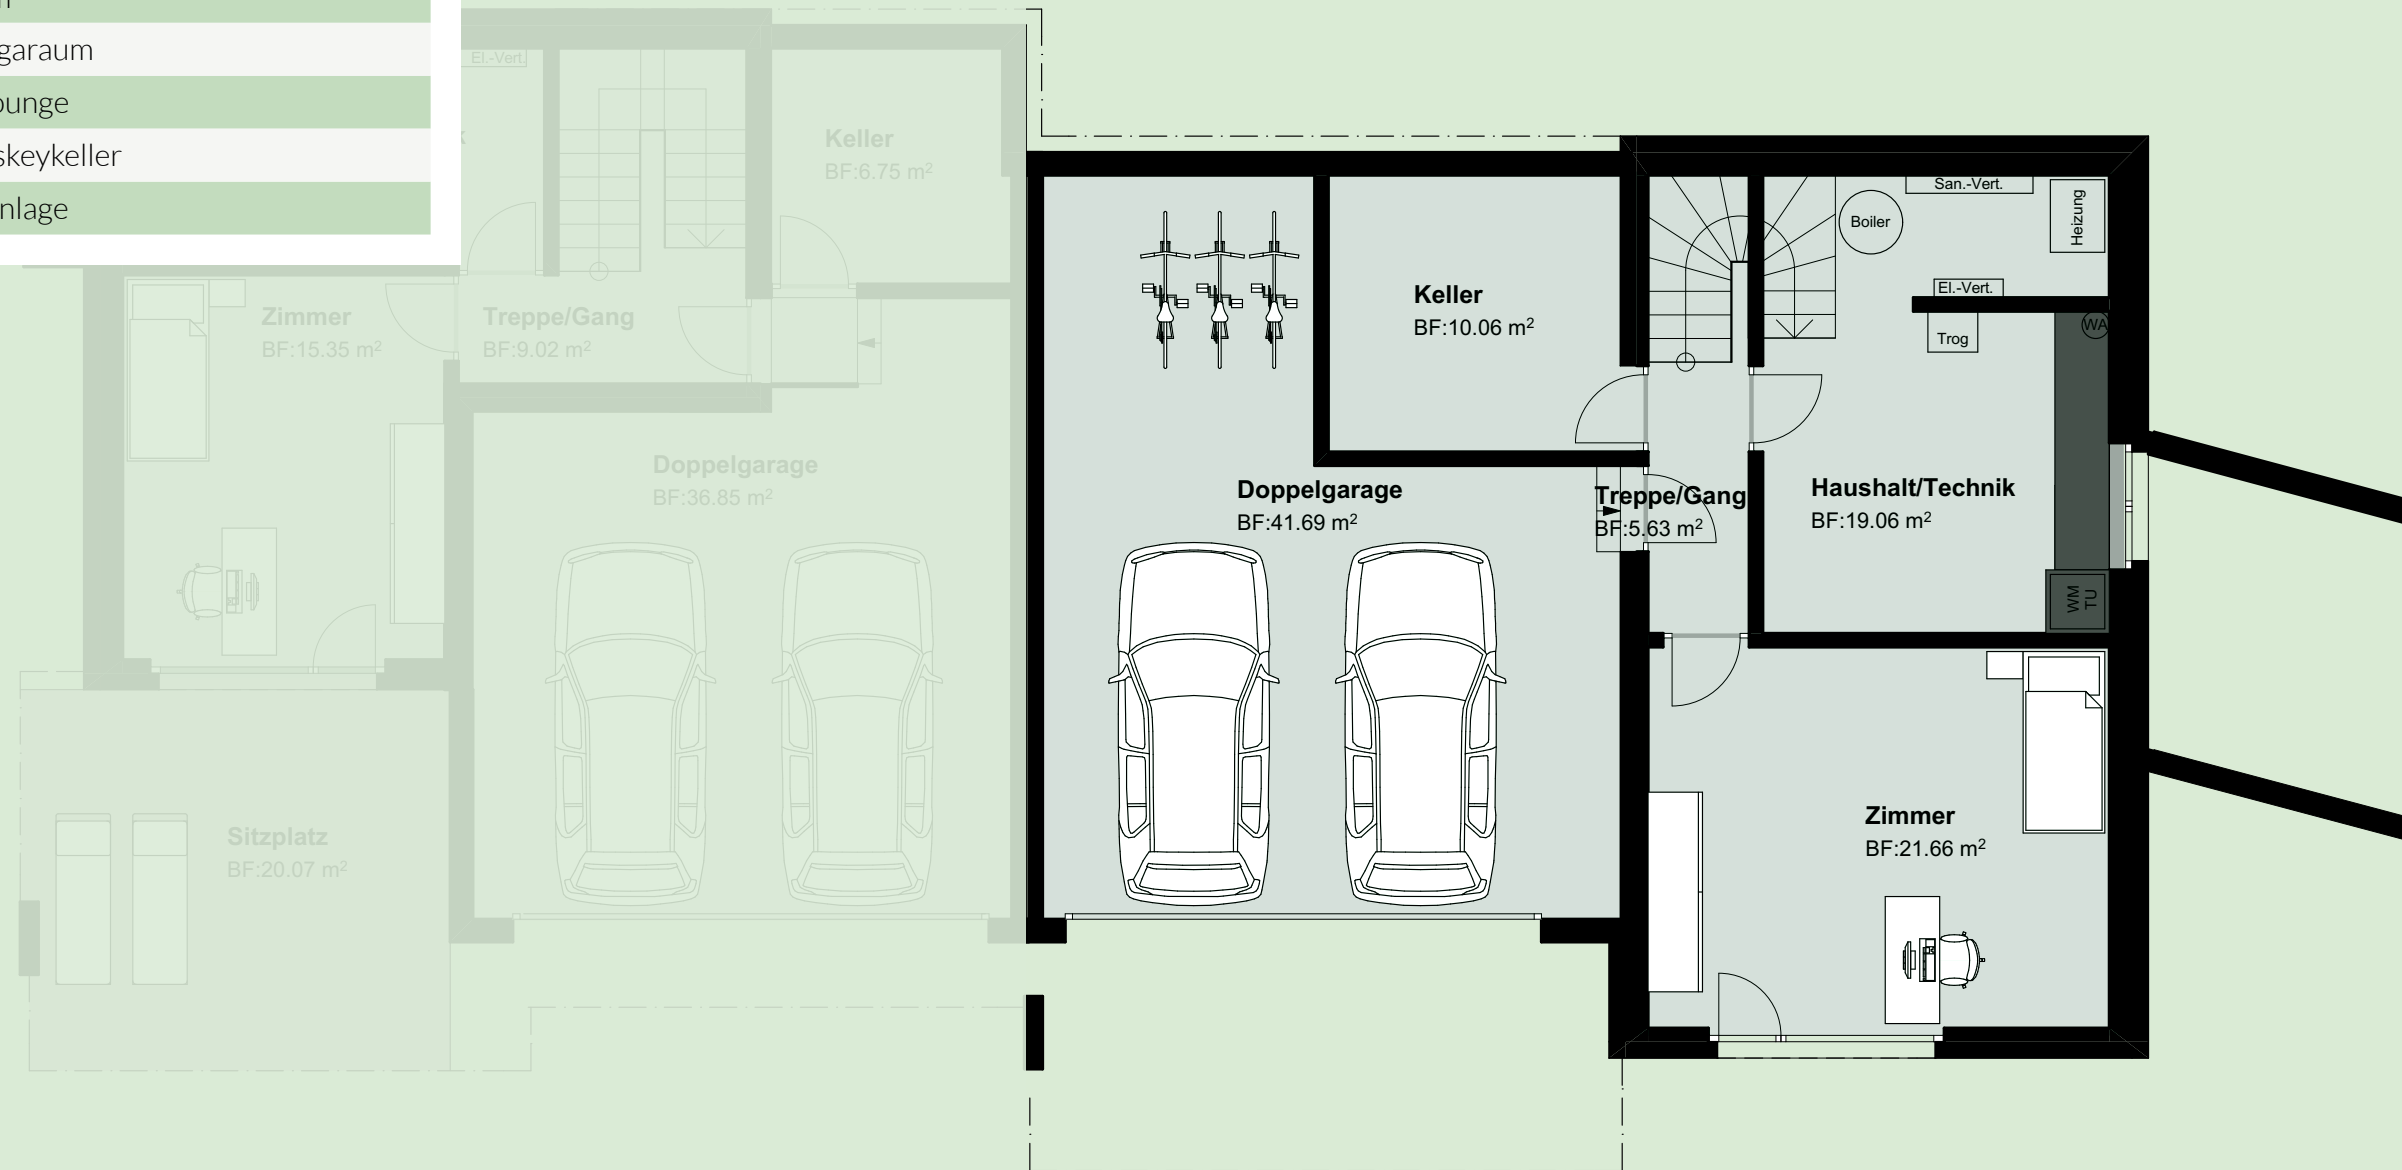

## Optionen EG


- Aussenwhirlpool
- Gartenbewässerungskonzept
- Rasenmäroboter
- Kunst am Bau
- Objektwände
- Soundsystem
- Homecinema
- Sonnensegel
- Schallschutzdecke



GRUNDRISS ERDGESCHOSS

### Optionen OG

- Kinderbad
- Bibliothek
- Homecinema
- Soundsystem
- Ankleide
- Einbauschränke

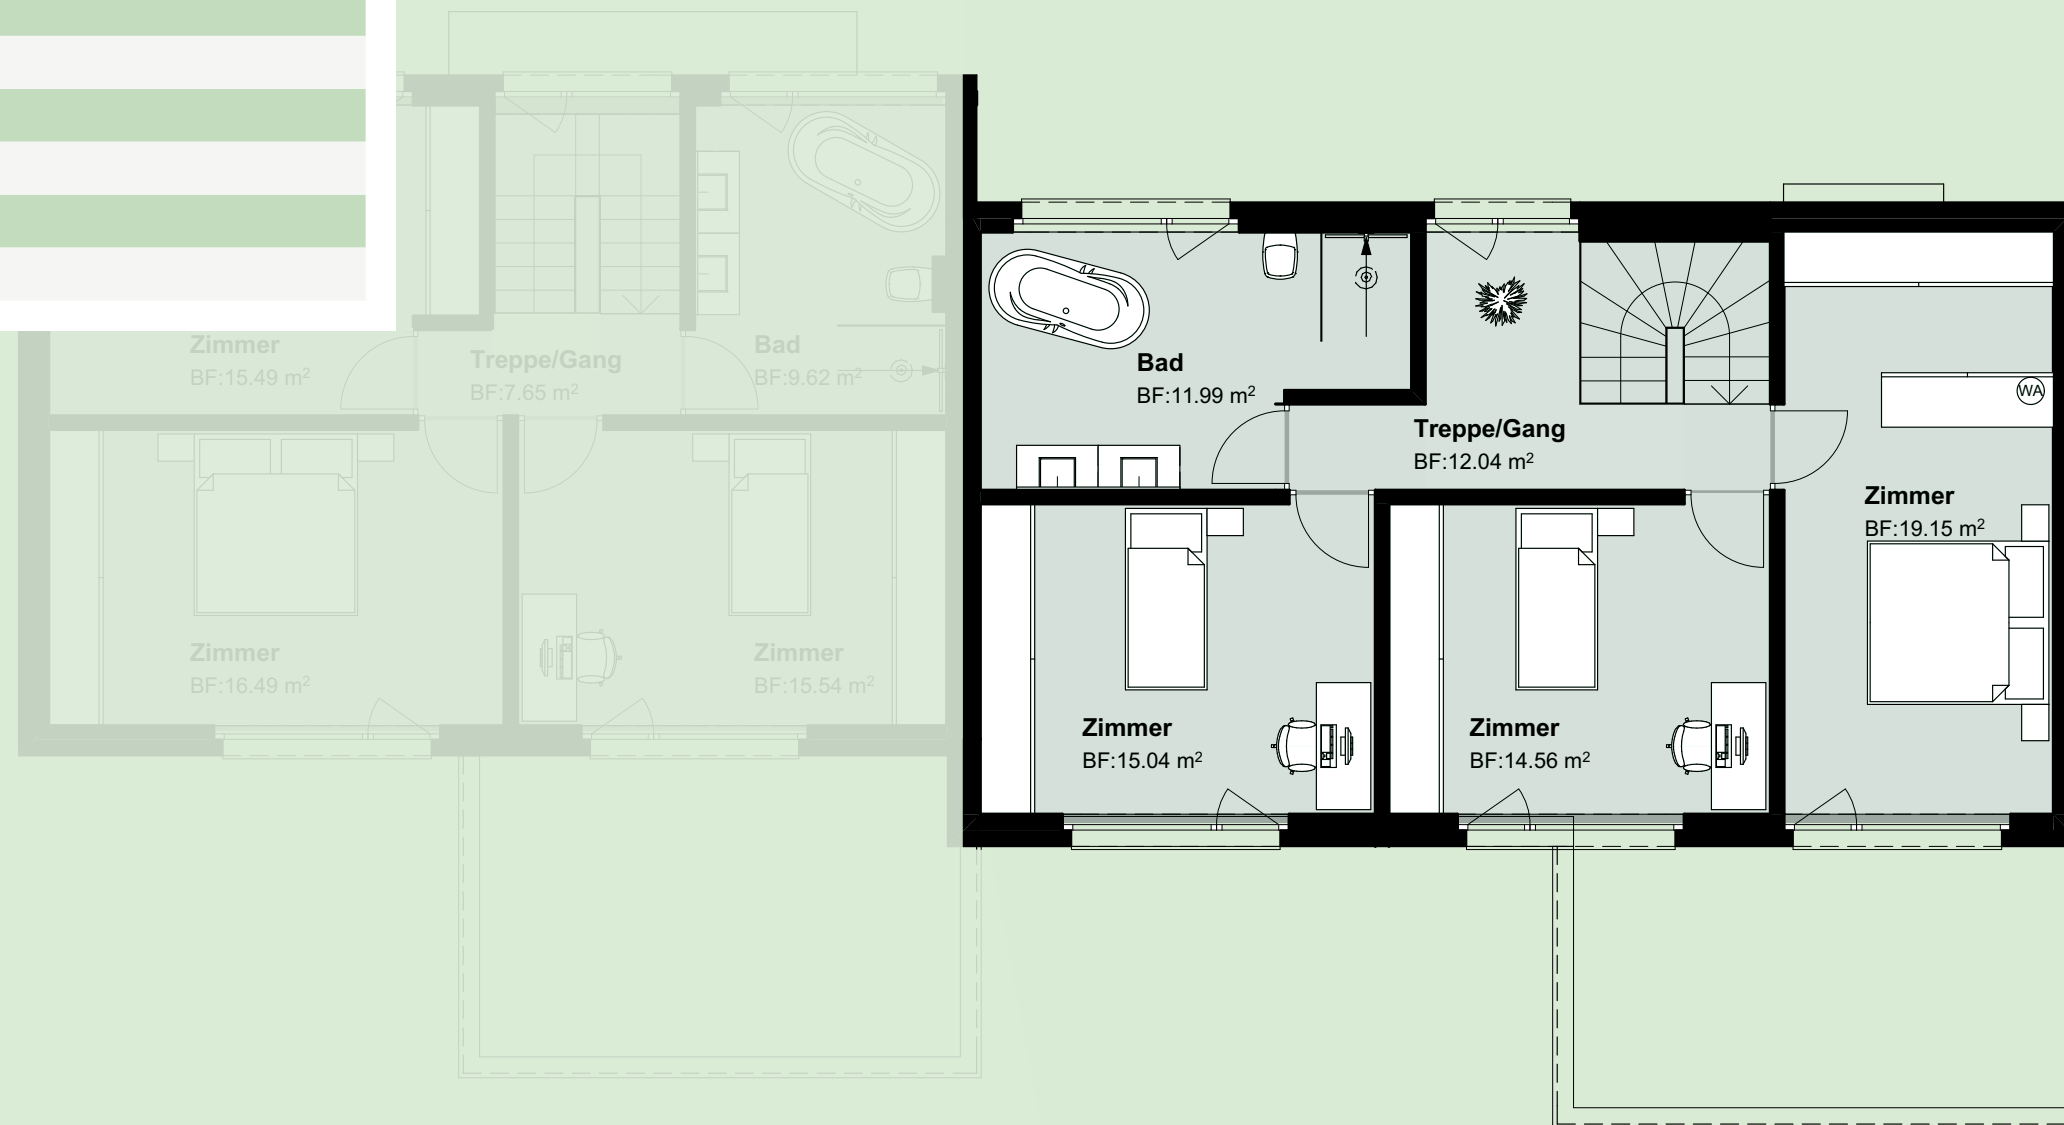





VILLETTA  
*Guadeloupe*

PROJEKT SIX SENSES – ZUZWIL